


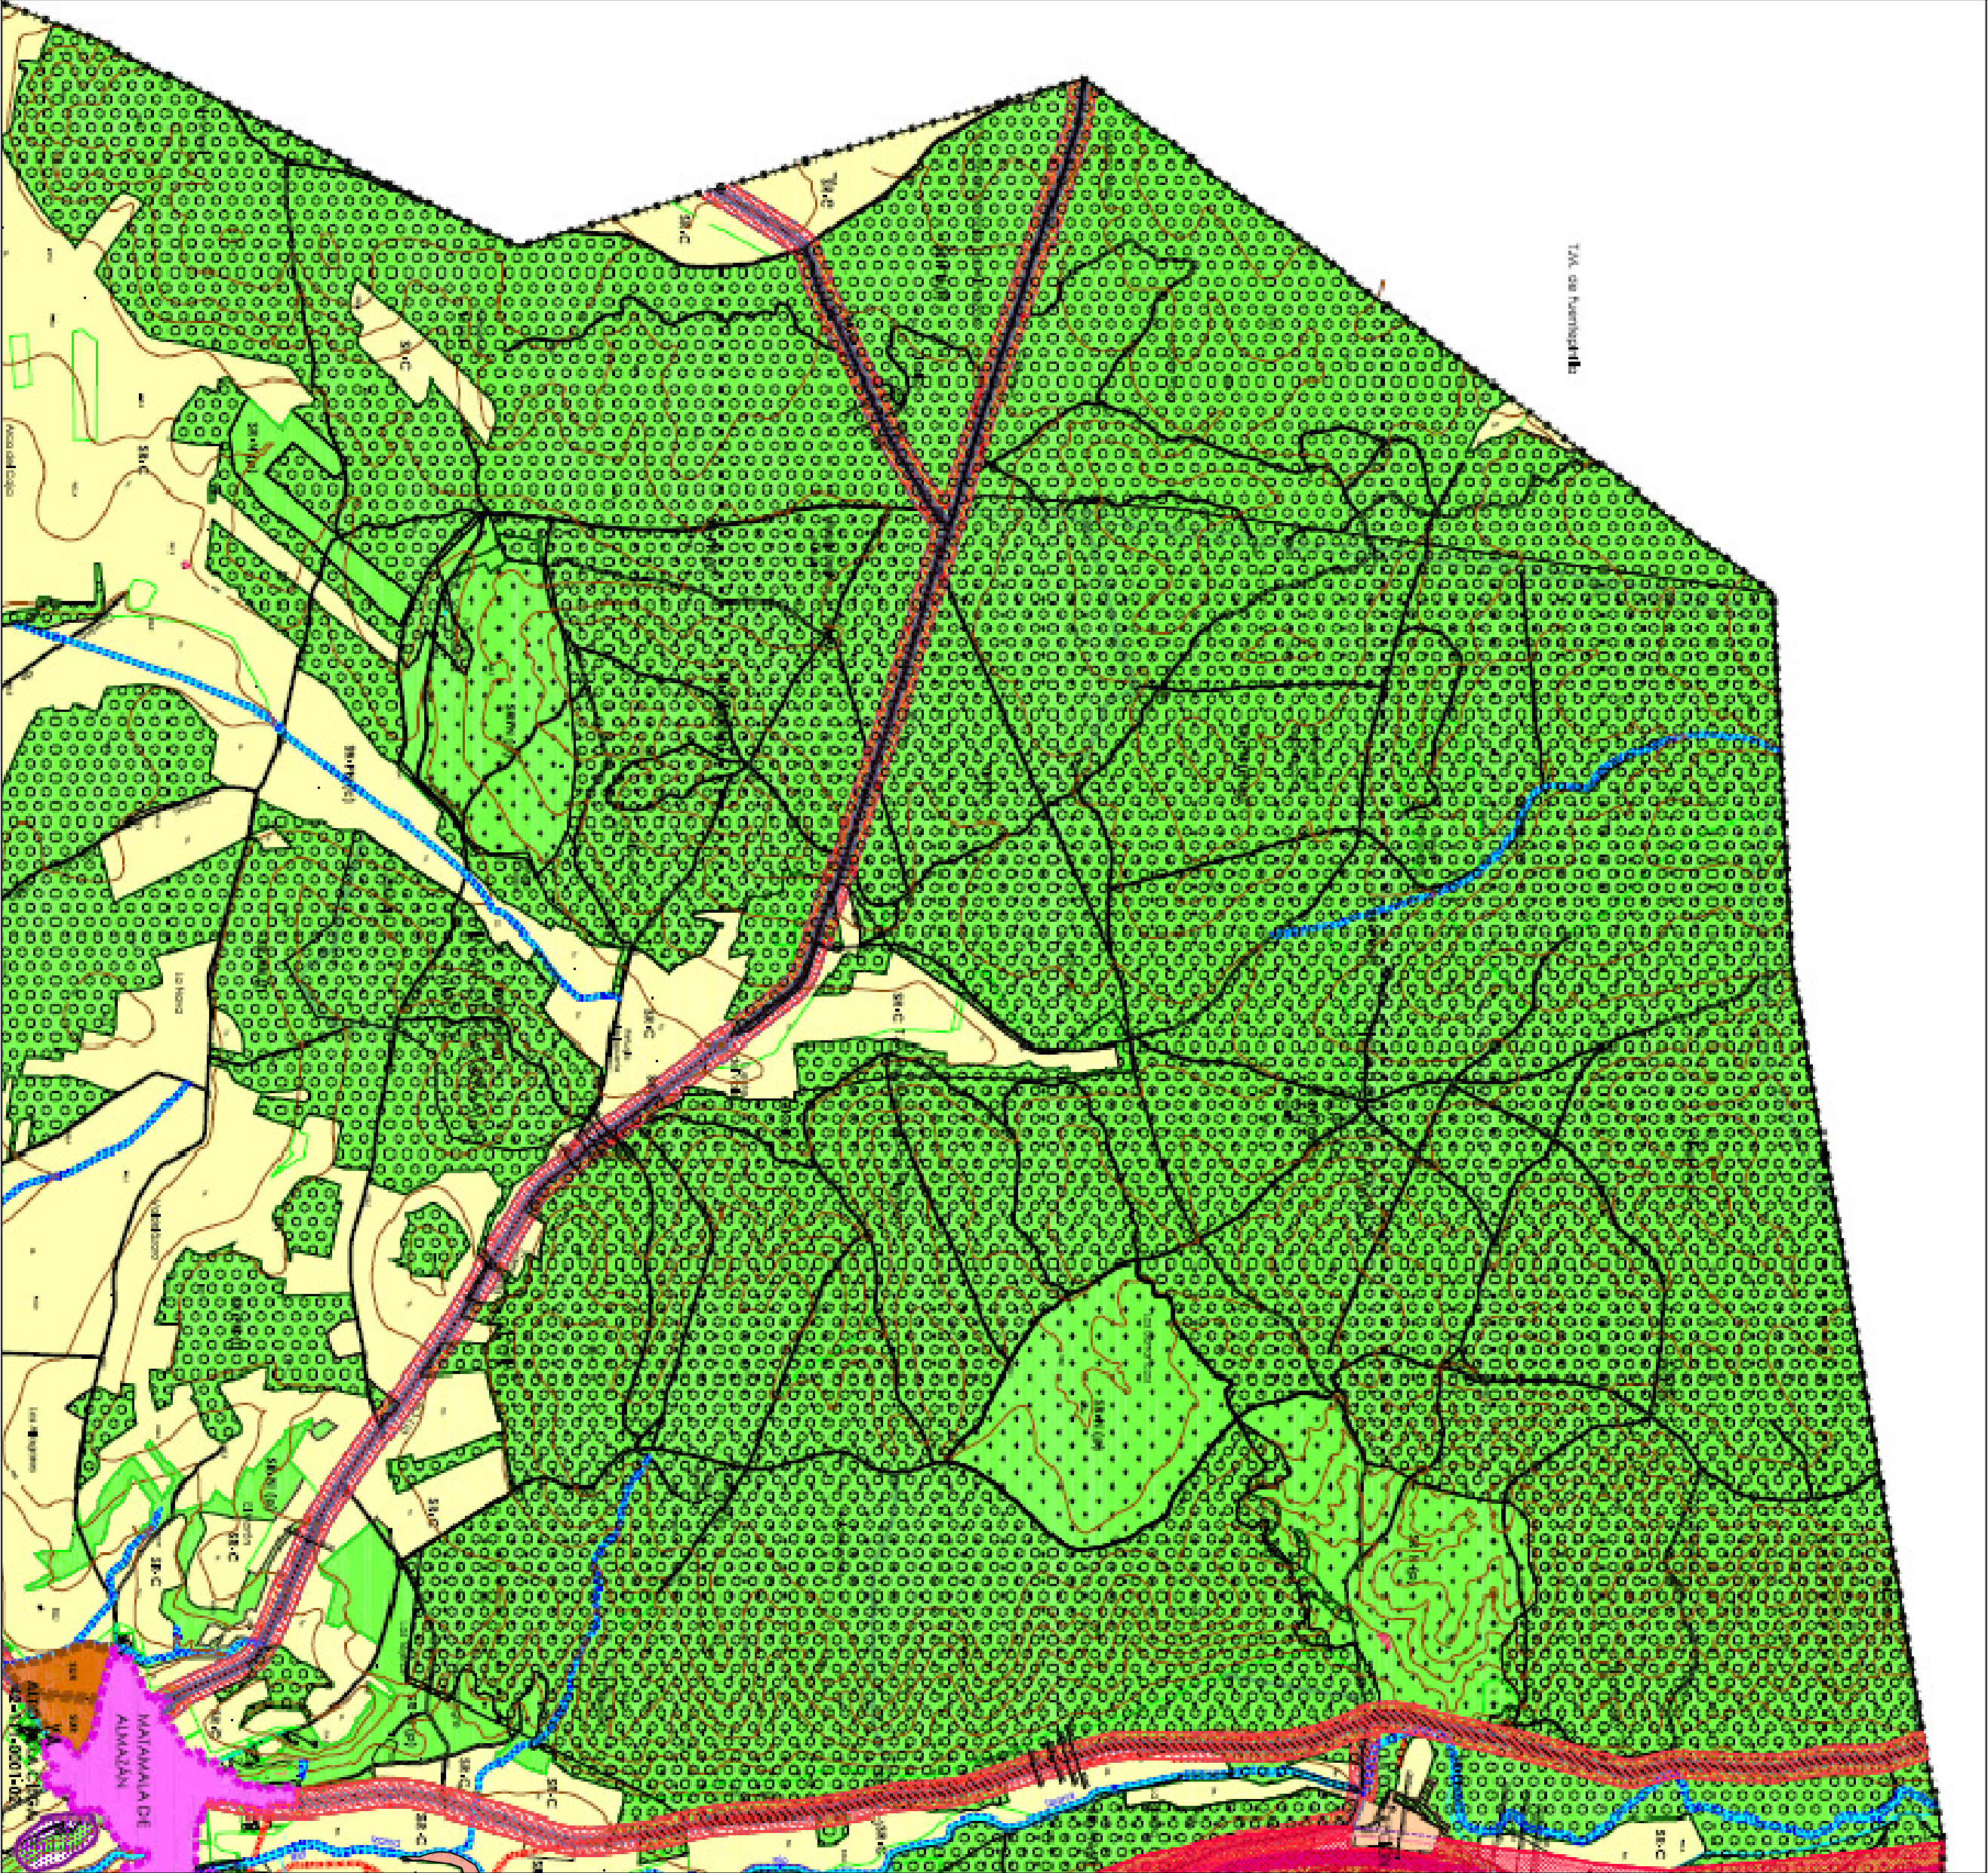

LÍMITES

---+---+---

LÍMITE DEL TÉRMINO MUNICIPAL

CLASES Y CATEGORÍAS DEL SUELO

SUELO URBANO

SU

SUELO URBANO

SU-C

SUELO URBANO Consolidado

SU-NC

SUELO URBANO No consolidado

SUELO URBANIZABLE

SUR

SUELO URBANIZABLE

SUR

SUELO URBANIZABLE INDUSTRIAL

SUELO RUSTICO

SR-C

SUELO RUSTICO COMUN

SR-AT

SUELO RUSTICO Asentamiento Tradicional

SR-PA

SUELO RUSTICO Protección Agropecuaria
(Terreno de regadío y riego)

SR-PN (p)

SUELO RUSTICO Protección Natural
(pastizal-natural)

SR-PN (f)

SUELO RUSTICO Protección Natural Forestal

SR-PN (f)

SUELO RUSTICO Protección Natural Forestal

SR-PN (fmp)

SUELO RUSTICO Protección Natural
(Monte de utilidad pública)

SR-PN (gpm)

SUELO RUSTICO Protección Natural
(Área Protección Medioambiente)

SR-PN (c)

SUELO RUSTICO Protección Natural
(Cañones + zona de senderismo)

SR-PE

SUELO RUSTICO Protección Especial
(Entorno de cementerios)

SR-PEI

SUELO RUSTICO Protección Especial
(Áreas inundables)

SR-PC (ya)

SUELO RUSTICO Protección Cultural
(Yacimiento arqueológico)

SR-PI (c)

SUELO RUSTICO Protección Infraestructuras
(Carreteras)

SR-PI (icc)

SUELO RUSTICO Protección Infraestructuras
(Vías ferreas)

SR-PI (l)

SUELO RUSTICO Protección Infraestructuras lineal

DOTACIONES URBANÍSTICAS

DUEQ

EQUIPAMIENTOS

DUEQ-OT

CEMENTERIO

OTRAS INDICACIONES

VIAL VINCLANTE

SERVIDUMBRE CARRETERAS

LÍNEA EDIFICACION CARRETERAS

AFECCION CARRETERAS

COTAS AFECCION

LÍNEA DE POLICIA MORTUORIA

DE FFCC

LÍNEA EDIFICACION FFCC

ZONA DE PROTECCION FFCC

SISTEMA GENERAL FERROVIARIO

CATALOGO DE ELEMENTOS PROTEGIDOS

CATALOGACION SUPRAMUNICIPAL (NATURAL PAYSAJISTICA)

LIC

LUGAR DE IMPORTANCIA COMUNITARIA

HABITAT


HABITAT, SEGUN ANEXO I DE LA DIRECTIVA 92/43/CEE

ESPECIES VEGETALES CATALOGADAS

CATALOGACION MUNICIPAL (CULTURAL)

CONJUNTOS-EDIFICIOS Y ELEMENTOS DE INTERES DE CARACTER LOCAL

YACIMIENTO DE INTERES ARQUEOLOGICO-ZONA DE PROTECCION ARO.

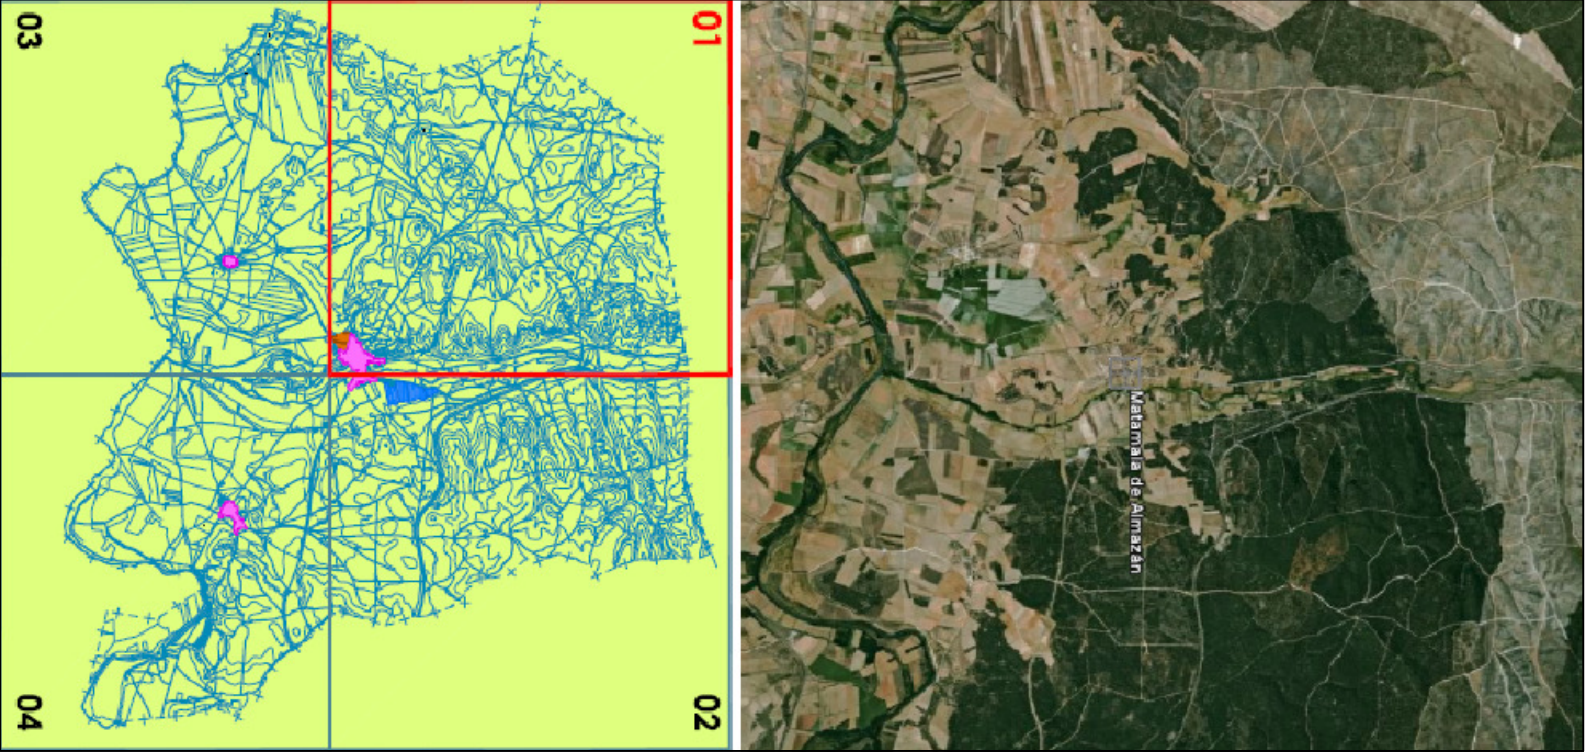

MODIFICACION PUNTUAL Nº 5. Aprobación inicial		AGOSTO 2018	
MATAMALA DE ALMAZAN (Soria)			
REVISION NORMAS URBANISTICAS MUNICIPALES			
Núcleos: Matamala de Almazan Matute de Almazan		Santa Maria de Prado	
PLANOS DE ORDENACION			
ORDENACION, CLASIFICACION Y CATALOGACION			
Termino Municipal			
Escala 1:10.000			
PROYECTOR: AYUNTAMIENTO DE MATAMALA DE ALMAZAN	REDACTOR: SONIA MORENO DE MIGUEL VIA W. ZARZUELO ARQUITECTO COLABORADOR COCHETE 2002	Plano Nº	MODIFICADO PO_1.1-01