


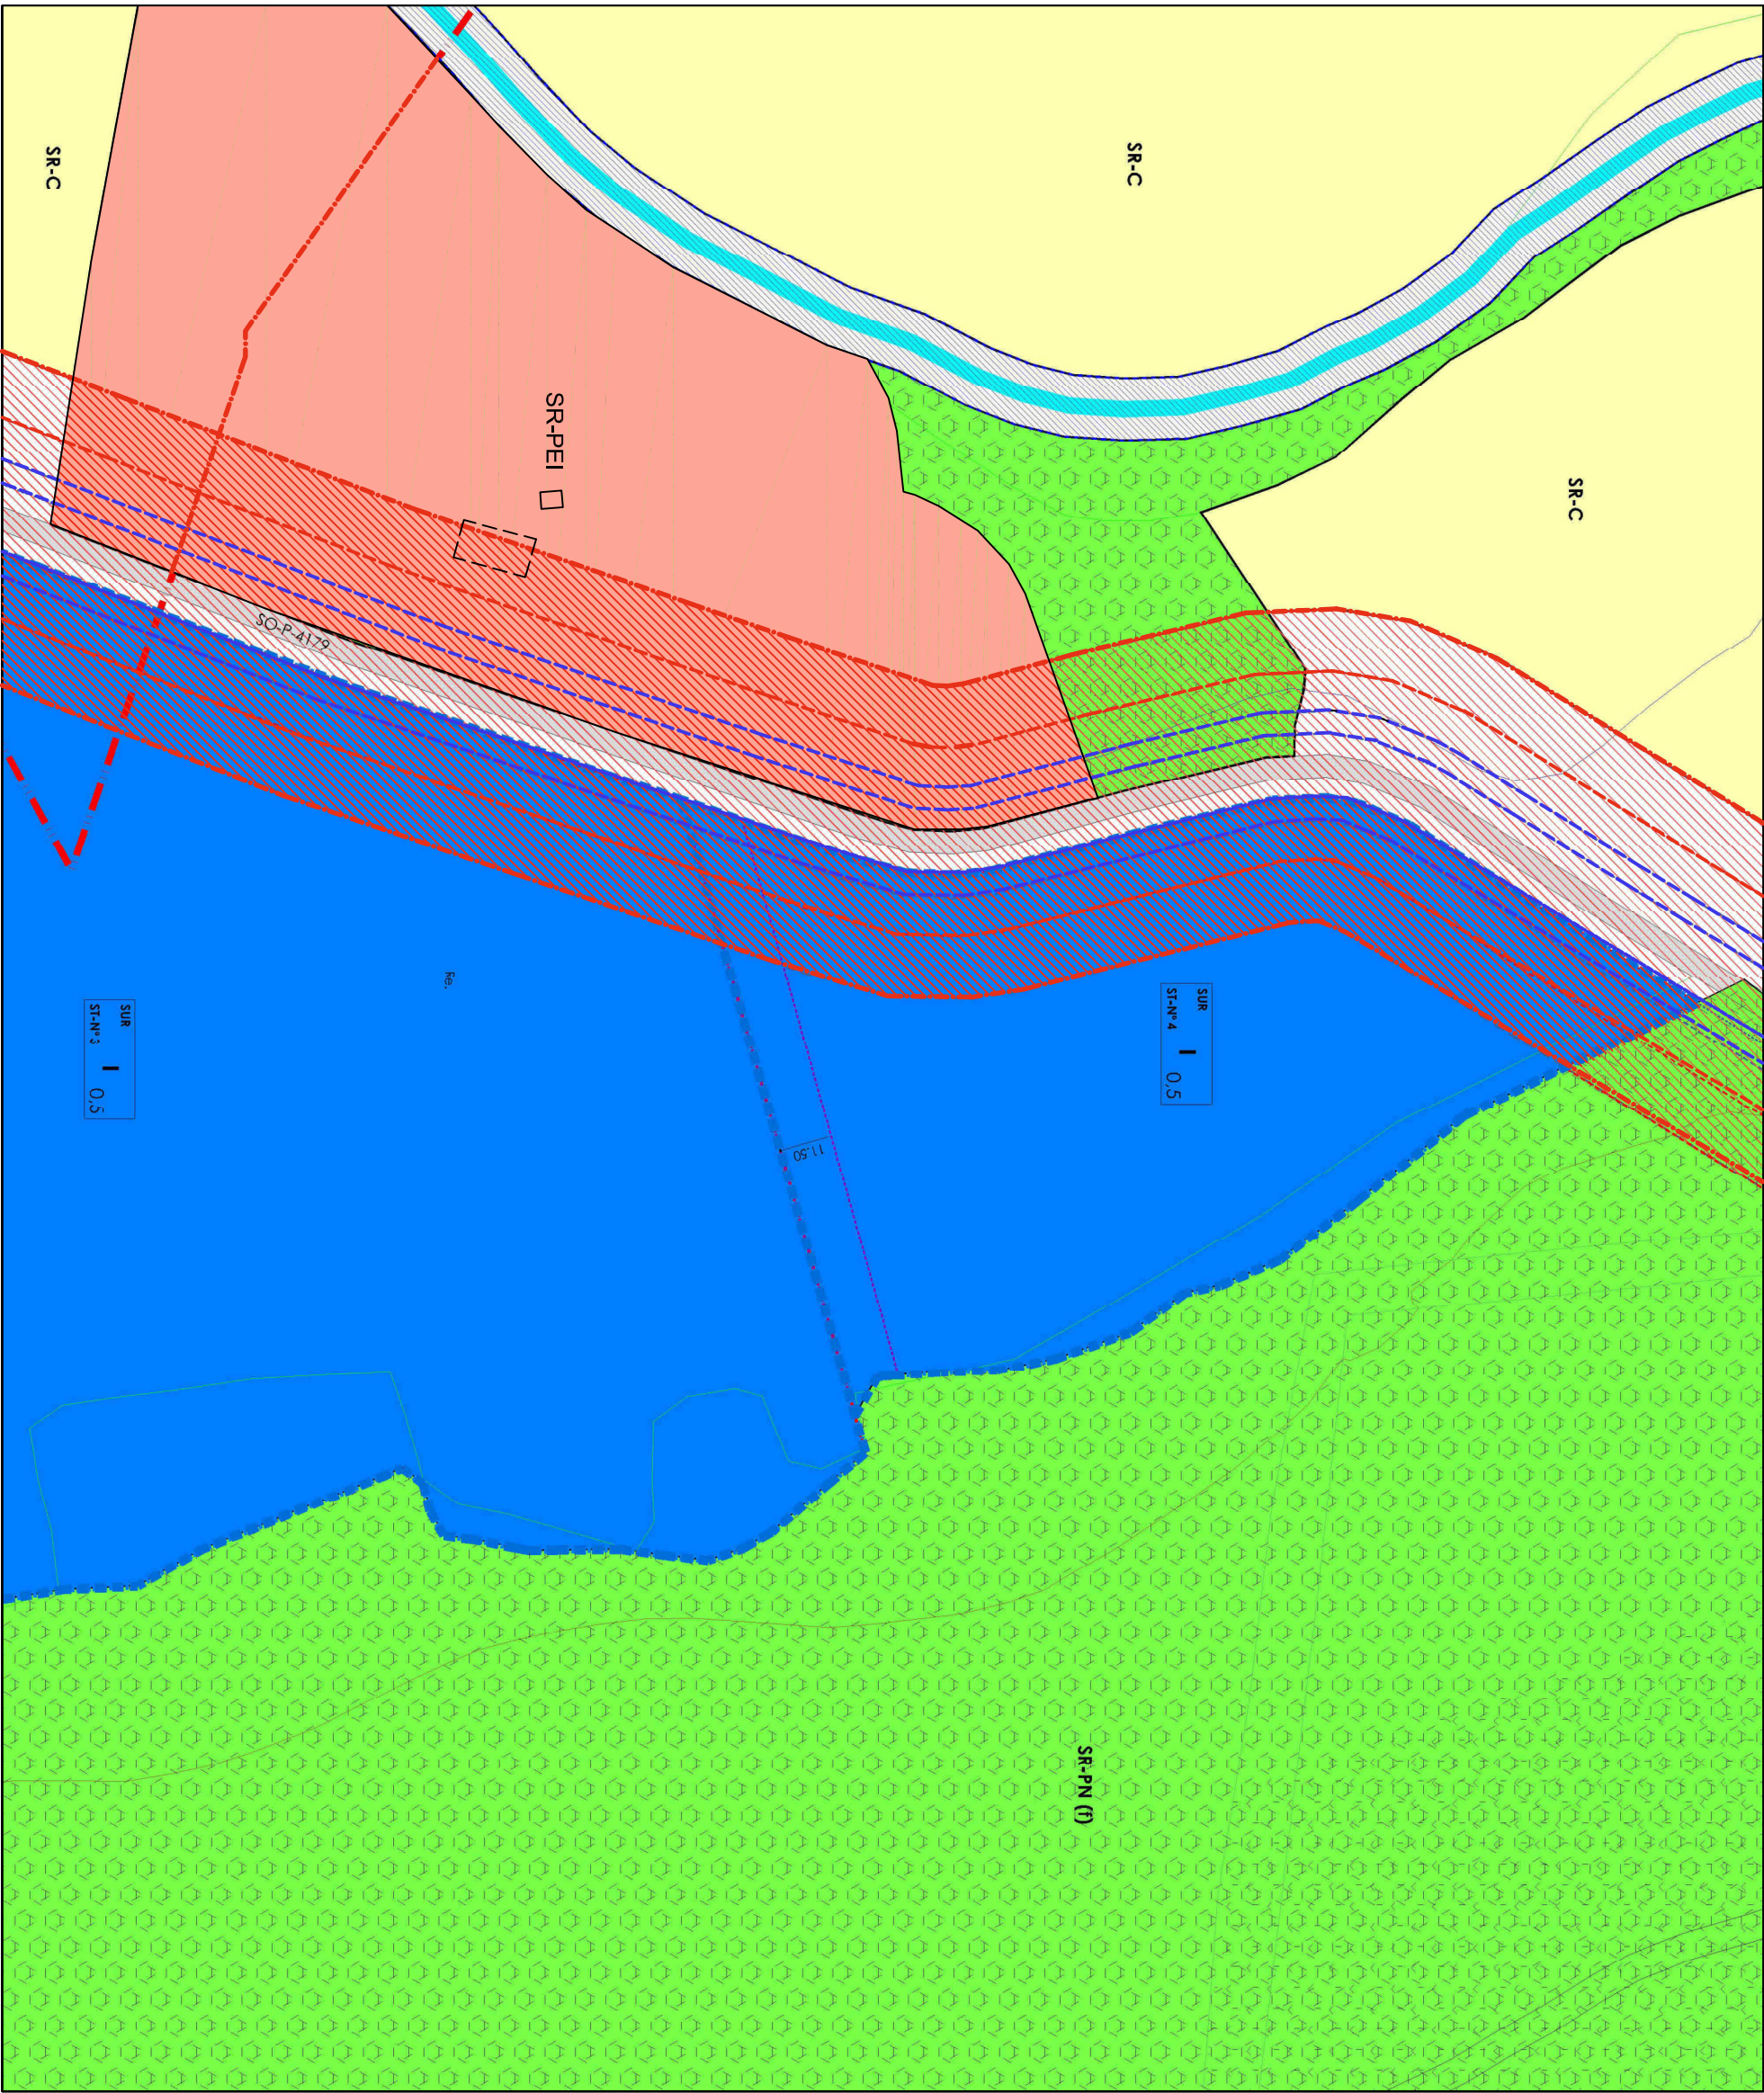

LIMITES

LIMITE DEL TERMINO MUNICIPAL

- CLASES Y CATEGORIAS DEL SUELO
- SU SUELO URBANO
 - SU-C SUELO URBANO Consolidado
 - SU-NC SUELO URBANO No consolidado

- SUELO URBANIZABLE
- SUR SUELO URBANIZABLE
 - SUR SUELO URBANIZABLE INDUSTRIAL

- SUELO RUSTICO
- SR-C SUELO RUSTICO COMUN
 - SR-AT SUELO RUSTICO Asentamiento Tradicional
 - SR-PA SUELO RUSTICO Proteccion Agropecuaria (tierras de regado y viñedos)
 - SR-PN (p) SUELO RUSTICO Proteccion Natural (pastizal-matorral)
 - SR-PN (f) SUELO RUSTICO Proteccion Natural Forestal
 - SR-PN (mup) SUELO RUSTICO Proteccion Natural (Monte de utilidad publica)
 - SR-PN (apn) SUELO RUSTICO Proteccion Natural (Area Proteccion Medioambiente)
 - SR-PN (c) SUELO RUSTICO Proteccion Natural (Cañones + zona de serbentario)

- SR-PE SUELO RUSTICO Proteccion Especial (enrromo de cementerios)
- SR-PEI SUELO RUSTICO Proteccion Especial (Areas inundables)
- SR-PC (ya) SUELO RUSTICO Proteccion Cultural (Medioentio arqueológico)
- SR-PI (c) SUELO RUSTICO Proteccion Infraestructuras (Carreteras)
- SR-PI (tcc) SUELO RUSTICO Proteccion Infraestructuras (Vias ferreas)
- SR-PI (l) SUELO RUSTICO Proteccion Infraestructuras lineal

CLASIFICACION: Area de Ordenanza

RESIDENCIAL

R_C Casco Urbano

R_P Residencial periferico

EQ_AS Equipamiento Asistencial

ETIQUETA

- DOTACIONES URBANISTICAS
- DU-VP VIAS PUBLICAS
 - VIA PUBLICA ESTRUCTURANTE
 - RESTO VIAS-ESPACION PUBLICOS
 - DU-SU SERVICIOS URBANOS
 - DU-EU TELECOMUNICACIONES
 - DU-SU-TC ABASTECIMIENTO DE AGUA POTABLE
 - DU-SU-SO SANAMIENTO Y DEPURACION
 - DU-SU-EE ENERGIA ELECTRICA
 - DU-EL ESPACIOS LIBRES
 - DU-EQ EQUIPAMIENTOS
 - DU-EC ADMINISTRATIVO Y SERVICIOS
 - DU-EC-RE RECREO
 - DU-EC-CT CEMENTERO
 - DU-EC-SA SANITARIO-ASISTENCIAL
 - DU-EC-EN ENSEMANZA
 - DU-EC-OR CULTURAL Y REUNION
 - DU-EC-DE DEPORTIVO-RECREATIVO

- AMBITOS DE PLANEAMIENTO Y GESTION
- AAJUNITECANX SUCJ Actuacion Asistida (Asesoria, Urbanizacion, Normalizacion, EBRPP)
 - SU-NC / Sector Residencial
 - SUR / Sector Residencial
 - SUR / Sector Industrial
- ETIQUETA

SU-NC	R 0.5	Carácter de zona
ESTADO		Clasificación de la zona
USO		Uso de la zona
Distancia máxima (m)		Distancia máxima (m)
Distancia		Distancia
Sección		Sección
Sección		Sección

DETERMINACIONES DE ORDENACION DETALLADA

COTAS DE RASANTE

ANCHO DE VIAL

VIAL VINCLANTE

ALINEACION EXISTENTE

ALINEACION MODIFICADA

- OTRAS INDICACIONES
- VIAL VINCLANTE
 - SERVIDUMBRE CARRETERAS
 - LINEA EDIFICACION CARRETERAS
 - AFECCION CARRETERAS
 - COTAS AFECCION
 - LINEA DE POLICIA MORTUORIA
 - DE FCCC
 - LINEA EDIFICACION FCCC
 - ZONA DE PROTECCION FCCC
 - SISTEMA GENERAL FERROVIARIO

ELEMENTOS DE IMPACTO NEGATIVO Y DISCONFORMIDAD

EINV E.I. NEGATIVO. VOLUMEN

ENJU E.I. NEGATIVO. USO


CATALOGO DE ELEMENTOS PROTEGIDOS

- CATALOGACION SUPRAMUNICIPAL (NATURAL PAISAJISTICA)
- LIC LUGAR DE IMPORTANCIA COMUNITARIA
 - HABITAT HABITAT, SEGUN ANEXO DE LA DIRECTIVA 92/43/CEE
 - ESPECIES VEGETALES CATALOGADAS

CATALOGO DE ELEMENTOS PROTEGIDOS

CATALOGACION MUNICIPAL (CULTURAL)

- CONJUNTOS-EDIFICIOS Y ELEMENTOS DE INTERES DE CARACTER LOCAL
- YACIMIENTO DE INTERES ARQUEOLOGICO-ZONA DE PROTECCION ARO.

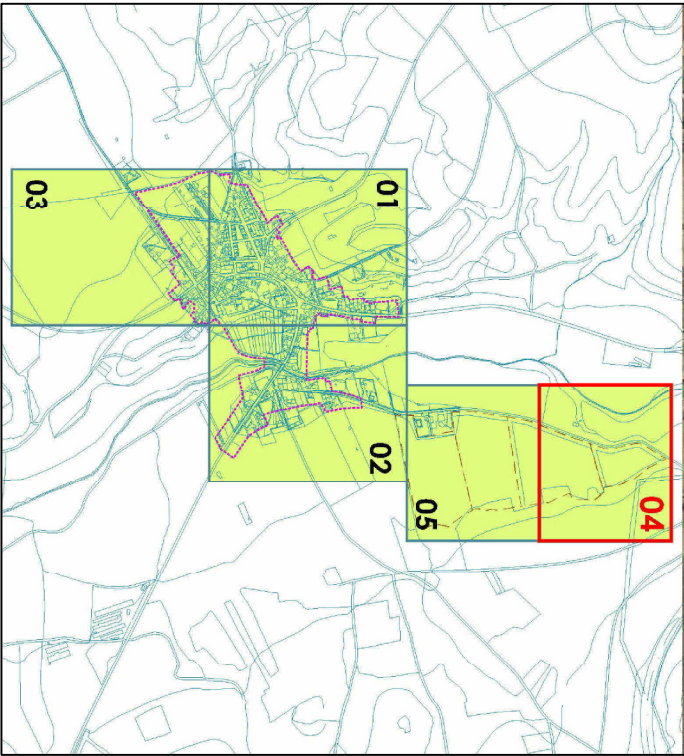

MATAMALA DE ALMAZAN (Soria)

REVISION NORMAS URBANISTICAS MUNICIPALES

- Núcleos:
- Matamala de Almazan
 - Santa María de Prado
 - Matute de Almazan

PLANOS DE ORDENACION ORDENACION, GESTION Y CATALOGACION Matamala de Almazán

Escala 1:1500

PROYECTOR: AYUNTAMIENTO DE MATAMALA DE ALMAZAN

REDACTOR: SONIA MORENO DE MIGUEL

MODIFICADO: 1

P0 2.1-04