

LIMITES LIMITE DEL TERMINO MUNICIPAL

CATALOGO DE ELEMENTOS PROTEGIDOS  
CATALOGACION SUPRAMUNICIPAL (NATURAL PAISAJISTICA)

LIC LUGAR DE IMPORTANCIA COMUNITARIA  
HABITAT HABITAT SEGUN ANEXO DE LA DIRECTIVA 92/43/CEE  
ESPECIES VEGETALES CATALOGADAS

CATALOGO DE ELEMENTOS PROTEGIDOS

CATALOGACION MUNICIPAL (CULTURAL)  
CONJUNTOS-EDIFICIOS Y ELEMENTOS DE INTERES DE CARACTER LOCAL  
YACIMIENTO DE INTERES ARQUEOLOGICO-ZONA DE PROTECCION ARO.



VA

YACIMIENTO DE INTERES ARQUEOLOGICO-ZONA DE PROTECCION ARO.

CLASES Y CATEGORIAS DEL SUELO

SU SUELO URBANO  
SU-C SUELO URBANO Consolidado  
SU-NC SUELO URBANO No consolidado

SUELO URBANIZABLE

SUR SUELO URBANIZABLE

SUR SUELO URBANIZABLE INDUSTRIAL

SUELO RUSTICO

SR-C SUELO RUSTICO COMUN

SR-AT SUELO RUSTICO Asentamiento Tradicional

SR-PA SUELO RUSTICO Proteccion Agropecuaria (Tierras de regado y viñedos)

SR-PN (p) SUELO RUSTICO Proteccion Natural (pasadizo-historial)

SR-PN (f) SUELO RUSTICO Proteccion Natural Forestal

SR-PN (mnp) SUELO RUSTICO Proteccion Natural (Monte de utilidad publica)

SR-PN (apn) SUELO RUSTICO Proteccion Natural (Area Proteccion Medioambiente)

SR-PN (e) SUELO RUSTICO Proteccion Natural (Cañales + zona de arroyos)

SR-PE SUELO RUSTICO Proteccion Especial (Enorme de cementos)

SR-PEI SUELO RUSTICO Proteccion Especial (Areas Inundables)

SR-PC (ya) SUELO RUSTICO Proteccion Cultural (Yacimiento arqueológico)

SR-PI (e) SUELO RUSTICO Proteccion Infraestructuras (Carreteras)

SR-PI (tcc) SUELO RUSTICO Proteccion Infraestructuras (Vias ferreas)

SR-PI (i) SUELO RUSTICO Proteccion Infraestructuras lineal

CLASIFICACION: Area de Ordenanza RESIDENCIAL

R\_C Casco Urbano

R\_P Residencial periferico

EQ\_AS Equipamiento Asistencial

DOTACIONES URBANISTICAS

DU-VP VIAS PUBLICAS

DU-EQ EQUIPAMIENTOS

DU-SU SERVICIOS URBANOS

DU-SC TELECOMUNICACIONES

DU-SUA ABASTECIMIENTO DE AGUA POTABLE

DU-SUSO SANAMIENTO Y DEPURACION

DU-SUEE ENERGIA ELECTRICA

DU-ECOE CULTURAL Y REUNION DEPORTIVO-RECREATIVO

AMBITOS DE PLANEAMIENTO Y GESTION

AUI-RENTRENKX SU-C/ Actuacion Asistida (Asistencia, Ordenacion, Normalizacion, EIP/PP)

SU-NC / Sector Residencial

SUR / Sector Residencial

SUR / Sector Industrial

ETIQUETA

ETIQUETA

ETIQUETA

ETIQUETA

DETERMINACIONES DE ORDENACION DETALLADA

COTAS DE RASANTE

ANCHO DE VIAL

VIAL VINCLANTE

OTRAS INDICACIONES

VIAL VINCLANTE

SERVIDUMBRE CARRETERAS



LINEA EDIFICACION CARRETERAS

AFECCION CARRETERAS

COTAS AFECCION

LINEA DE POLICIA MORTUORIA

ELEMENTOS DE IMPACTO NEGATIVO Y DISCONFORMIDAD

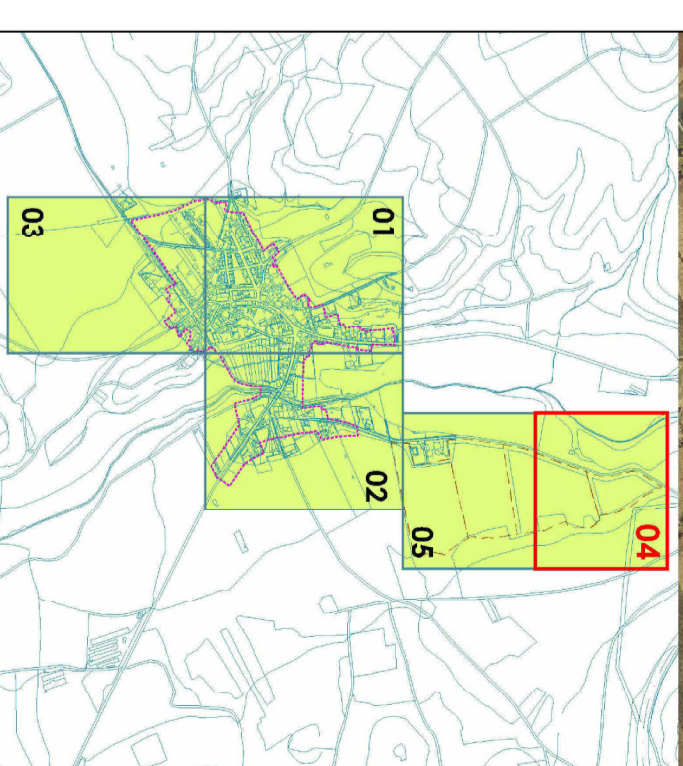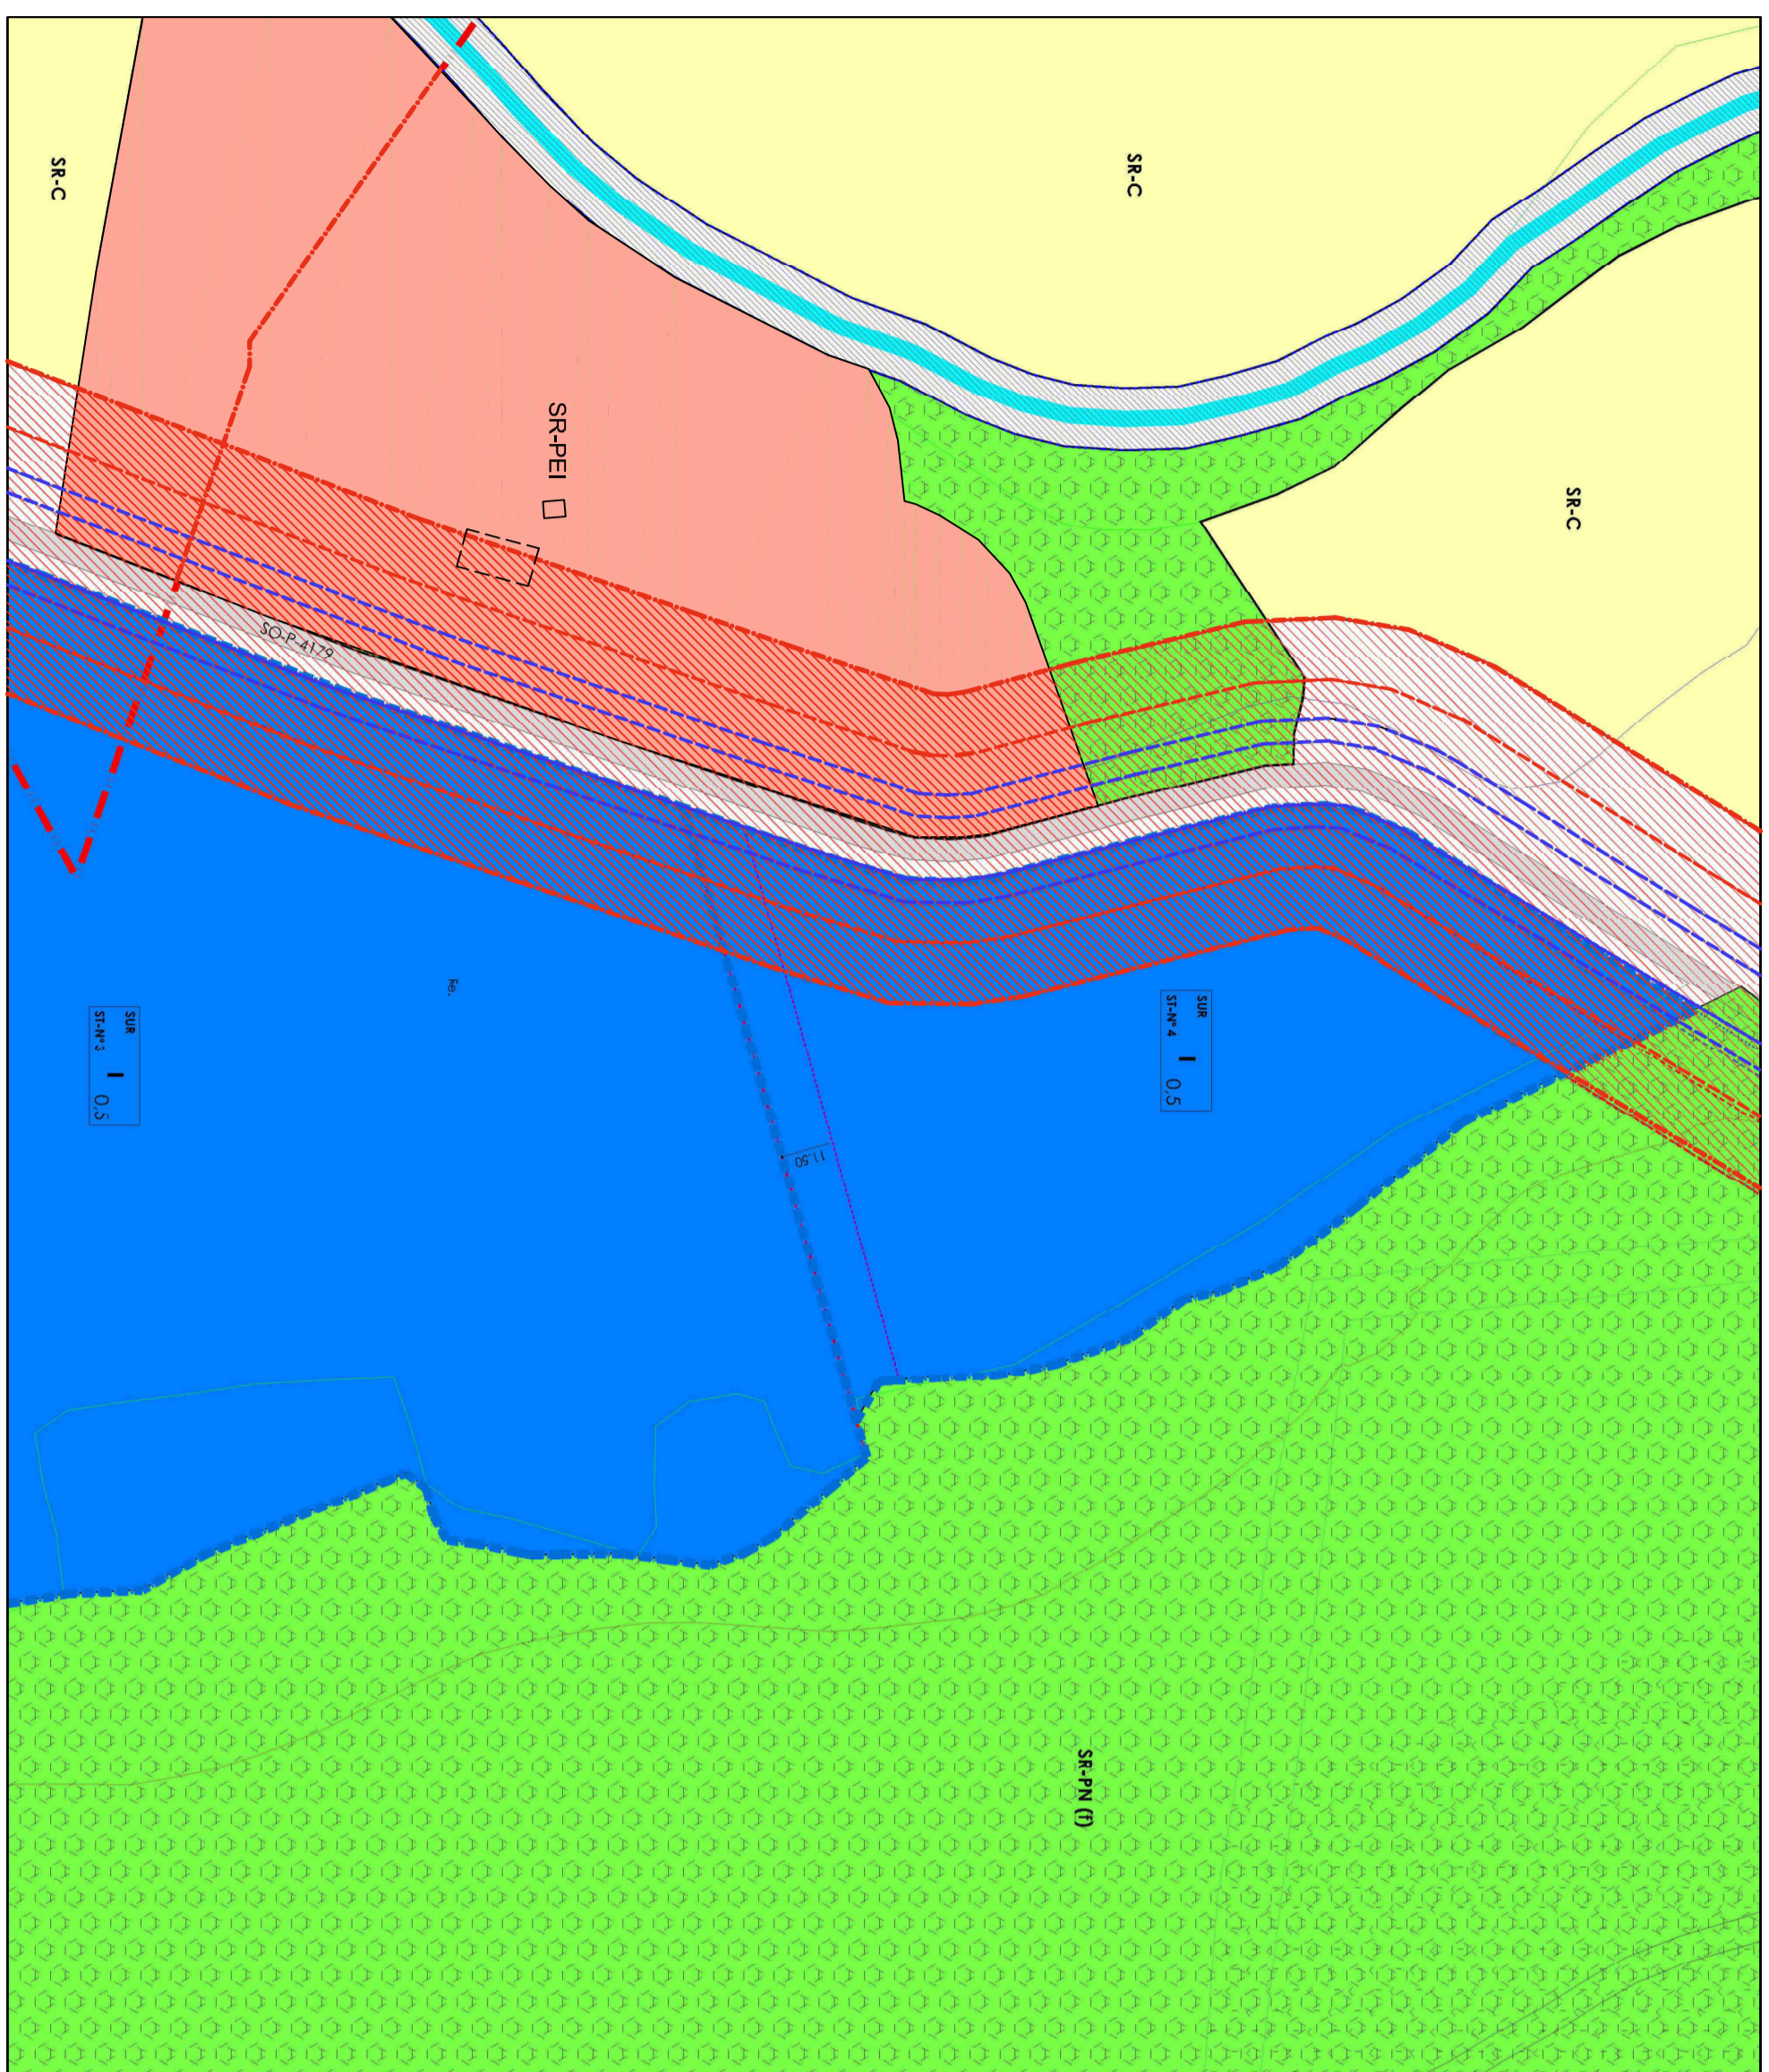

MODIFICACION PUNTUAL Nº 5. Aprobación Inicial AGOSTO 2018

# MATAMALA DE ALMAZAN (Soria)

## REVISION NORMAS URBANISTICAS MUNICIPALES

Nucleos: Matamala de Almazan Santa Maria de Prado  
Matute de Almazan

PLANOS DE ORDENACION  
ORDENACION, GESTION Y CATALOGACION  
Matamala de Almazán

Escala 1:1500

PROYECTISTA: AYUNTAMIENTO DE MATAMALA DE ALMAZAN	REDACTOR: SOLMA MORENO DE MIGUEL VIA W. Almazán INGENIERO TECNICO COMPLUTENSE	Plano Nº <b>PO 2.1-04</b> MODIFICADO
--	---	--